


## ПРОЕКТ ИЗМЕНЕНИЙ В ПРАВИЛА ЗЕМЛЕПОЛЬЗОВАНИЯ И ЗАСТРОЙКИ МО "ВОРОНИНСКОЕ СЕЛЬСКОЕ ПОСЕЛЕНИЕ"

КАРТА ГРАДОСТРОИТЕЛЬНОГО ЗОНИРОВАНИЯ.  
КАРТА ГРАНИЦ ЗОН С ОСОБЫМИ УСЛОВИЯМИ ИСПОЛЬЗОВАНИЯ ТЕРРИТОРИИ  
(ФРАГМЕНТ УТВЕРЖДЕННЫХ ПЗЗ)

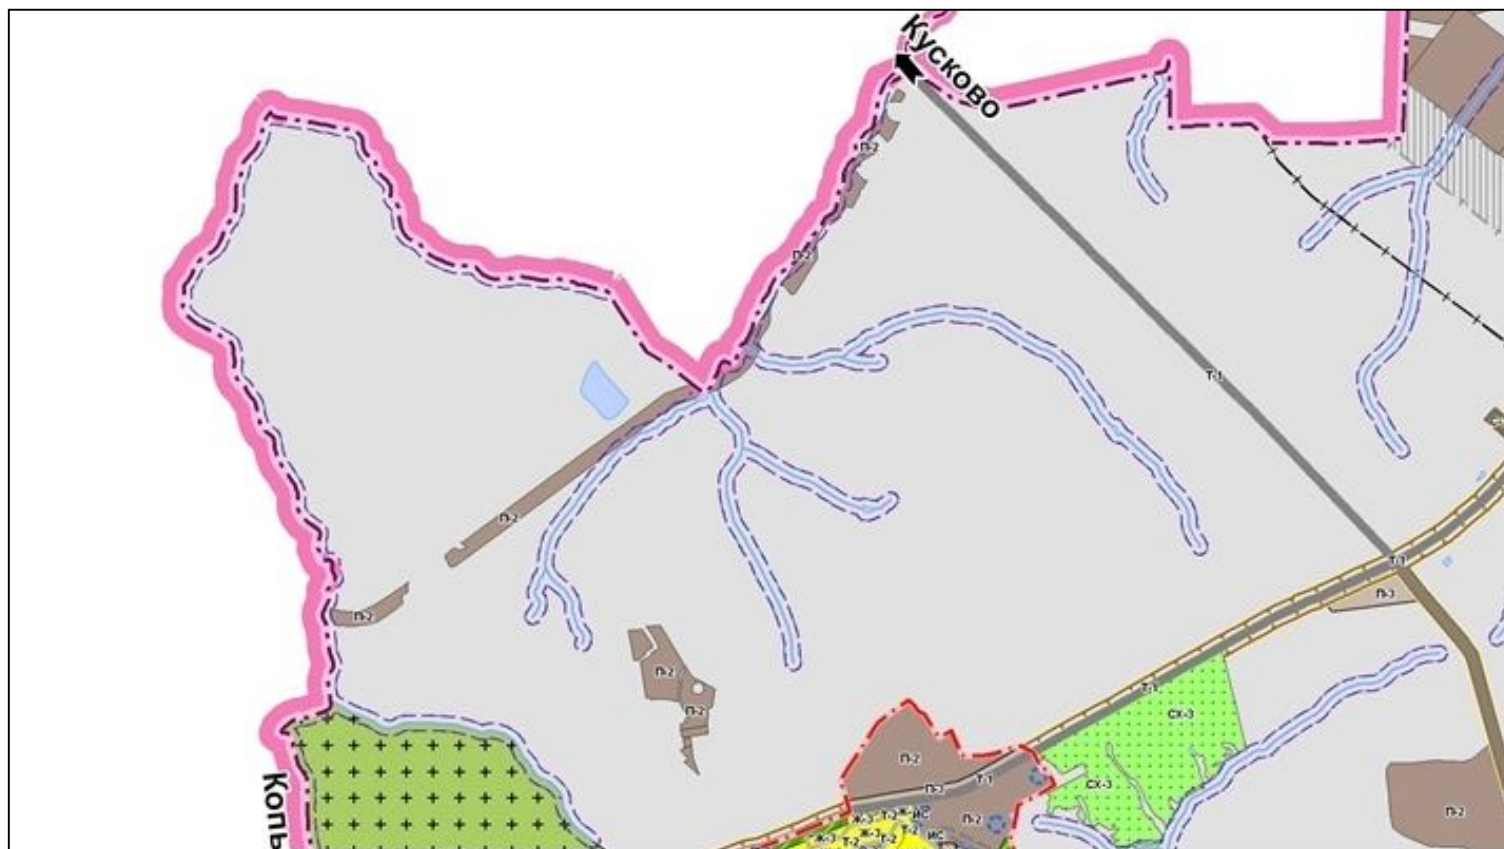

**УСЛОВНЫЕ ОБОЗНАЧЕНИЯ:**

**ГРАНИЦЫ:**

- Воронинского сельского поселения
- населенных пунктов

**НАСЕЛЕННЫЕ ПУНКТЫ ПО АДМИНИСТРАТИВНОМУ СТАТУСУ:**

- Воронино**      центр сельского поселения
- Семилужки      прочие сельские населенные пункты

**ГРАНИЦЫ ФУНКЦИОНАЛЬНЫХ ЗОН:**

*ЖИЛЬЕ ЗОНЫ:*

- п.1 зона застройки многоквартирными многоквартирными жилыми домами в 4-5 этажей
- п.2 зона застройки малоэтажными многоквартирными жилыми домами в 1-3 этажа
- п.3 зона малоэтажной жилой застройки с земельными участками для ведения личного подсобного хозяйства

*ОБЩЕСТВЕННО-ДЕЛОВЫЕ ЗОНЫ:*

- п.4 зона центра
- п.5 зона учреждений здравоохранения и социальной защиты
- п.6 зона размещения объектов образования

*РЕКРЕАЦИОННЫЕ ЗОНЫ:*

- п.6 зона зеленых насаждений общего пользования
- п.7 зона размещения объектов рекреации и туризма
- п.8 спортивно-оздоровительная зона

*ЗОНЫ СЕЛЬСКОХОЗЯЙСТВЕННОГО ИСПОЛЬЗОВАНИЯ:*

- сх.1 зона размещения сельскохозяйственных предприятий
- сх.2 зона ведения фермерского хозяйства
- сх.3 зона размещения садовых и дачных участков
- сх.4 зона размещения сельхозугодий в границах населенных пунктов

*ПРОИЗВОДСТВЕННЫЕ ЗОНЫ:*

- п.9 производственные зоны промышленно-коммунальных объектов I-II класса вредности (СЗЗ 1000-500 м)
- п.10 производственные зоны промышленно-коммунальных объектов IV-V класса вредности (СЗЗ 100-50 м)
- п.11 производственно-деловые зоны

**ЗОНЫ С ОСОБЫМИ УСЛОВИЯМИ ИСПОЛЬЗОВАНИЯ ТЕРРИТОРИИ:**

- ВОДООХРАННЫЕ ЗОНЫ
- ПРИБРЕЖНЫЕ ЗАЩИТНЫЕ ПОЛОСЫ
- ЗОНЫ САНИТАРНОЙ ОХРАНЫ ИСТОЧНИКОВ ВОДОСНАБЖЕНИЯ (1 ПОЯСА)
- САНИТАРНО-ЗАЩИТНЫЕ ЗОНЫ ПРЕДПРИЯТИЙ, СООРУЖЕНИЙ И ИНЫХ ОБЪЕКТОВ
- САНИТАРНЫЙ РАЗРЫВ ОТ НЕФТЕПРОВОДА
- ОХРАННЫЕ ЗОНЫ ОБЪЕКТОВ ИНЖЕНЕРНОЙ ИНФРАСТРУКТУРЫ
- РАЙОН АЭРОДРОМА\*\*
- ПОЛОСЫ ВОЗДУШНЫХ ПОДХОДОВ АЭРОДРОМА

**ИНЫЕ ТЕРРИТОРИИ С УСТАНОВЛЕННЫМИ ОГРАНИЧЕНИЯМИ:**


*ОСОБО ОХРАНЯЕМЫЕ ПРИРОДНЫЕ ТЕРРИТОРИИ:*

*Регионального значения:*

- памятник природы
- БЕРЕГОВАЯ ПОЛОСА ВОДНЫХ ОБЪЕКТОВ ОБЩЕГО ПОЛЬЗОВАНИЯ
- ПРИДОРОЖНАЯ ПОЛОСА АВТОМОБИЛЬНЫХ ДОРОГ

**Примечание:**  
\*\* \* владает вся территория МО "Воронинское сельское поселение"

КАРТА ГРАДОСТРОИТЕЛЬНОГО ЗОНИРОВАНИЯ.  
КАРТА ГРАНИЦ ЗОН С ОСОБЫМИ УСЛОВИЯМИ ИСПОЛЬЗОВАНИЯ ТЕРРИТОРИИ  
(ФРАГМЕНТ ИЗМЕНЕНИЙ В ПЗЗ)

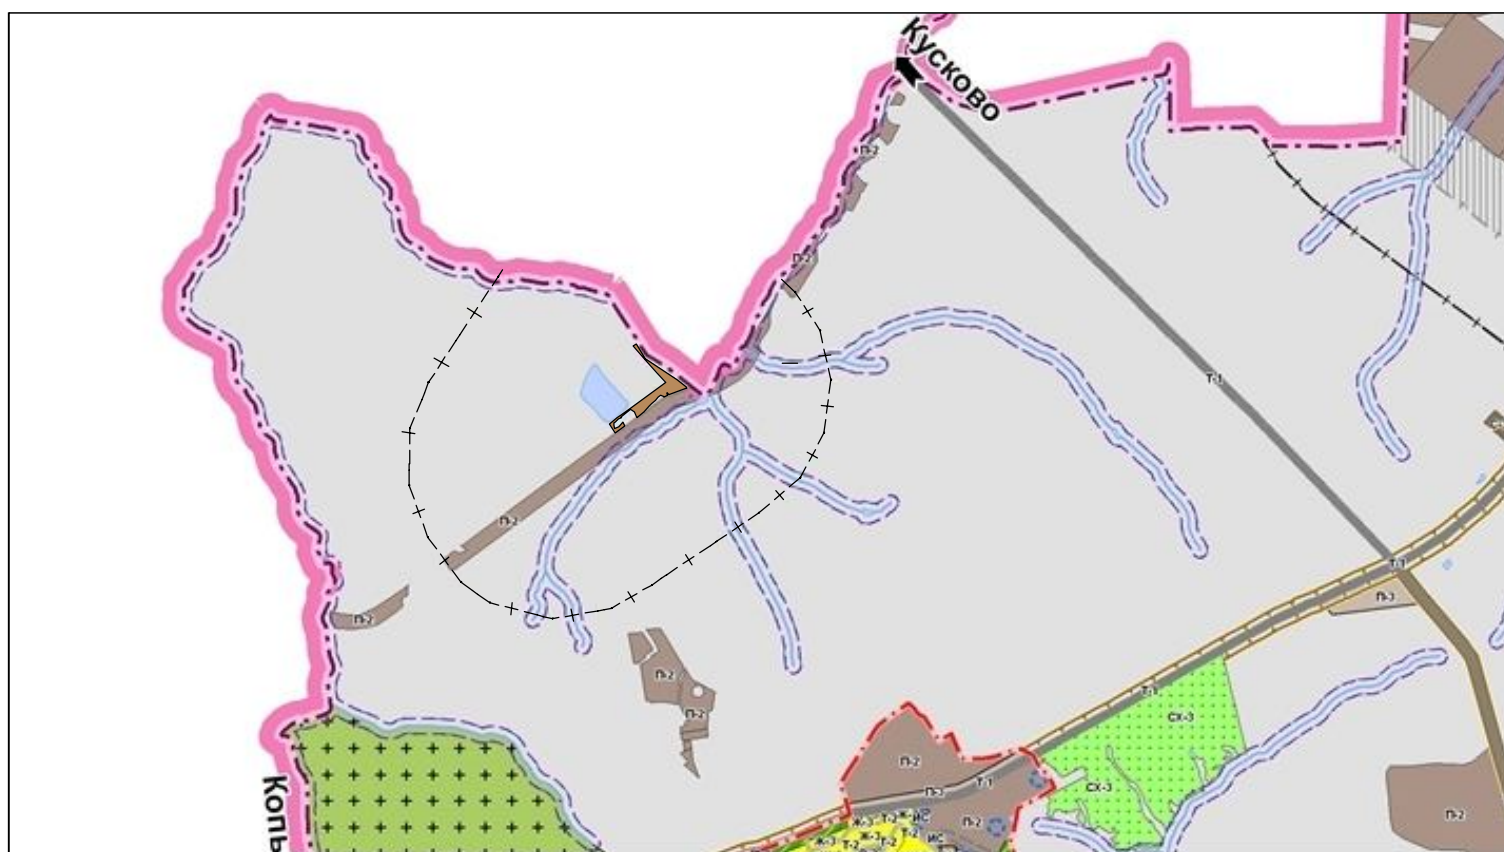

*ЗОНЫ ТРАНСПОРТНОЙ И ИНЖЕНЕРНОЙ ИНФРАСТРУКТУРЫ:*

- п.12 зона сооружений и коммуникаций внешнего транспорта
- п.13 зона сооружений и коммуникаций общественного и индивидуального транспорта
- зона инженерно-технических сооружений, сетей и коммуникаций

*ЗОНЫ СПЕЦИАЛЬНОГО НАЗНАЧЕНИЯ:*

- зона кладбища
- зона зеленых насаждений специального назначения
- зона размещения свалок и пунктов перегруза ТБО
- территория специального назначения
- ТЕРРИТОРИИ, НА КОТОРЫЕ РЕГЛАМЕНТЫ НЕ УСТАНОВЛИВАЮТСЯ:
  - земли лесного фонда
  - земли, покрытые поверхностными водами
  - сельскохозяйственные угодья в составе земель сельскохозяйственного назначения
  - земли запаса